

SCI BD-INVEST

PRÉSENTE

199, RUE HÉLÈNE BOUCHER
34170 CASTELNAU-LE-LEZ


L'Espace Entreprise

Garosud
Conjuguer Business
et Convivialité




LOT :
CAMARGUE
04

Repérage bâtiment

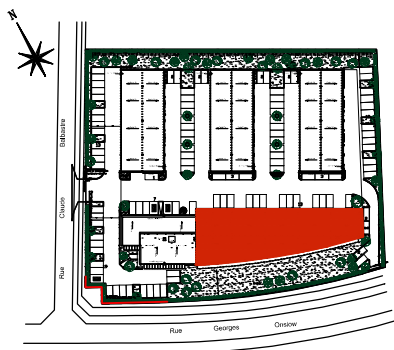

Repérage Lot

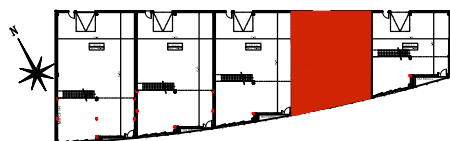

Désignation :


ATELIER CAMARGUE 04

Caractéristiques :


SURFACE DE PLANCHER PRIVATIVE : 249.80 m²

SURFACE DE PLANCHER COMMUNS : 5.10 m²

SURFACE DE PLANCHER TOTALE : 254.90 m²

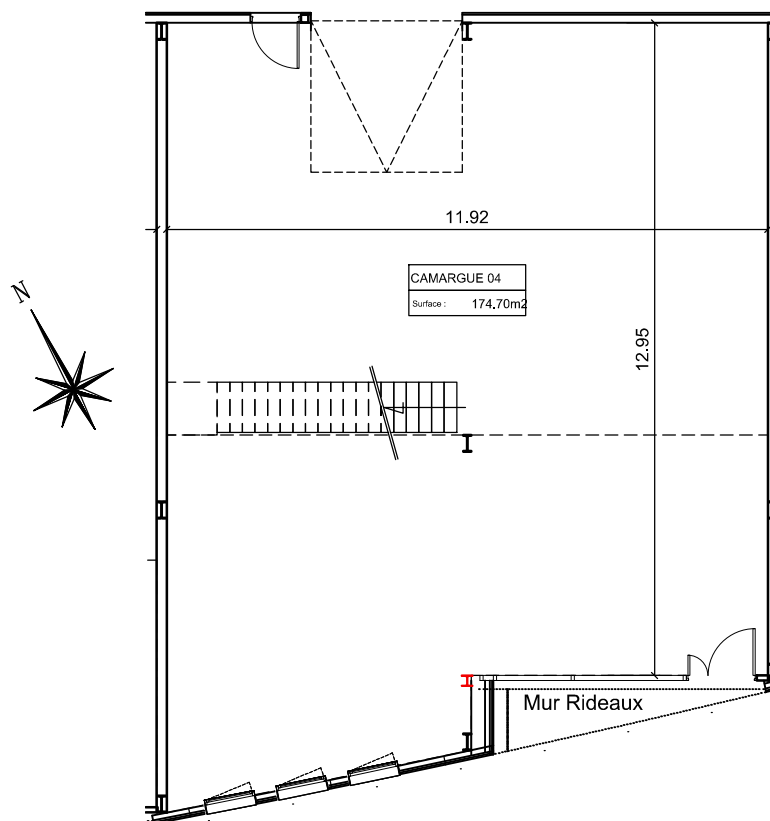

Rez de Chaussée

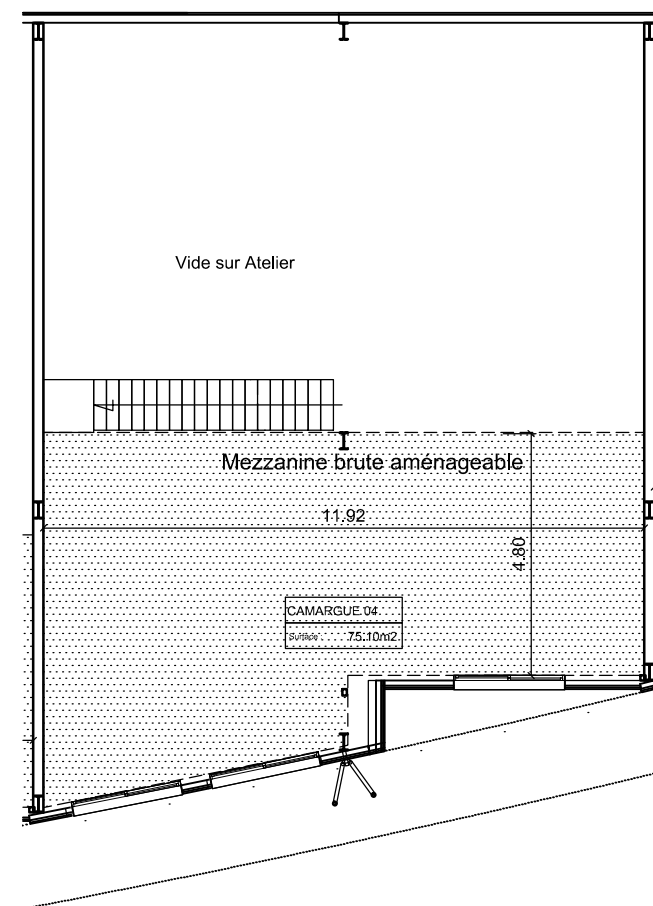

Mezzanine



Echelle : 1/150 Date : 19/07/2013

La société se réserve le droit d'apporter des modifications qui seraient dues à des impératifs d'ordre technique, administratif ou réglementaire.
Le mobilier figurant sur ce plan n'est pas contractuel