

SCI GAROSUD 2

PRÉSENTE

150, RUE CLAUDE BALBASTRE
34070 MONTPELLIER

Espace Entreprise
Centre d'Affaires
Garosud



LOT :
LITTORAL
33

Repérage bâtiment



Repérage Lot

LITTORAL 3



Désignation :
STOCKAGE LITTORAL 33

Caractéristiques :

SURFACE PRIVATIVE : 271.40 m²


SURFACE PONDÉRÉE (COMMUNS) : 6.79 m²

SURFACE TOTALE : 278.19 m²

les surfaces mentionnées sont exprimées en surfaces de plancher

Echelle : 1/100

Date : 17/01/2017

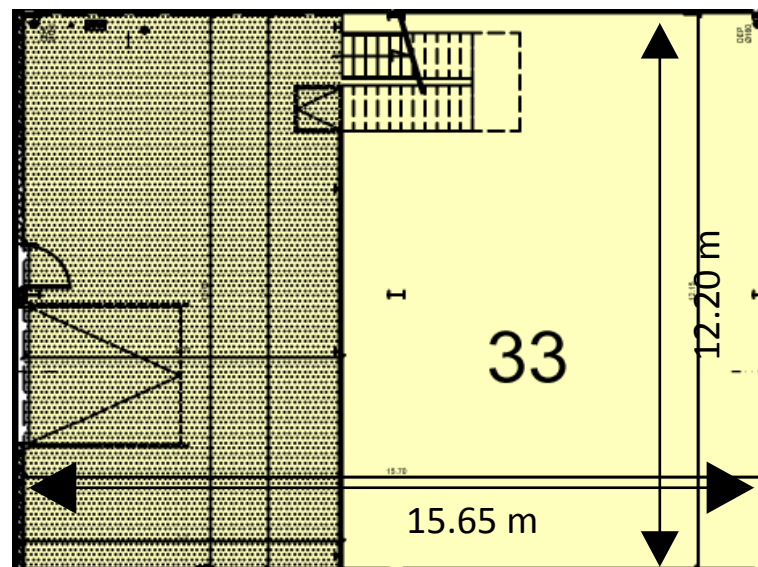

La société se réserve le droit d'apporter des modifications qui seraient dues à des impératifs d'ordre technique, administratif ou réglementaire.
Le mobilier figurant sur ce plan n'est pas contractuel.